


نمای جنوبی

Scale 1/100

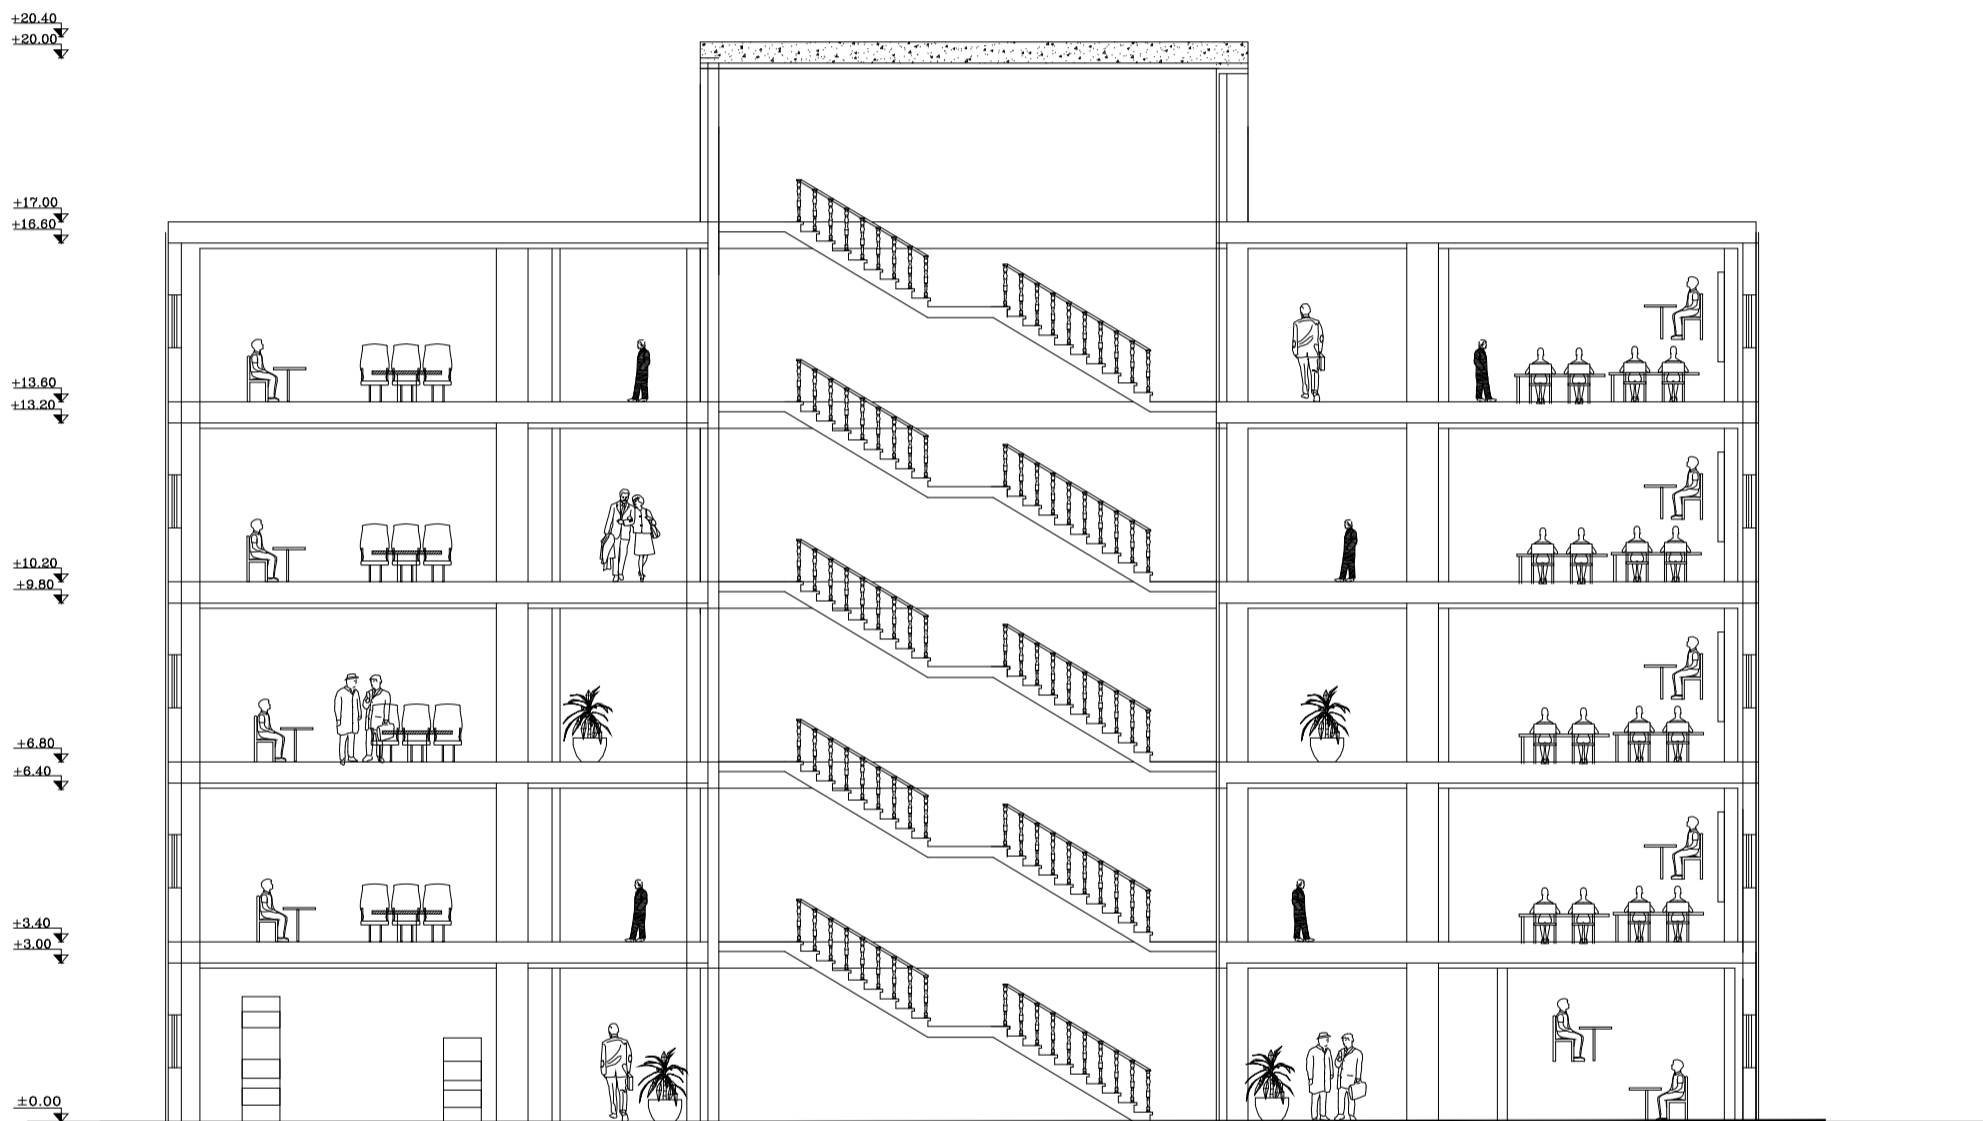

پرشی A-A

Scale

1/100